


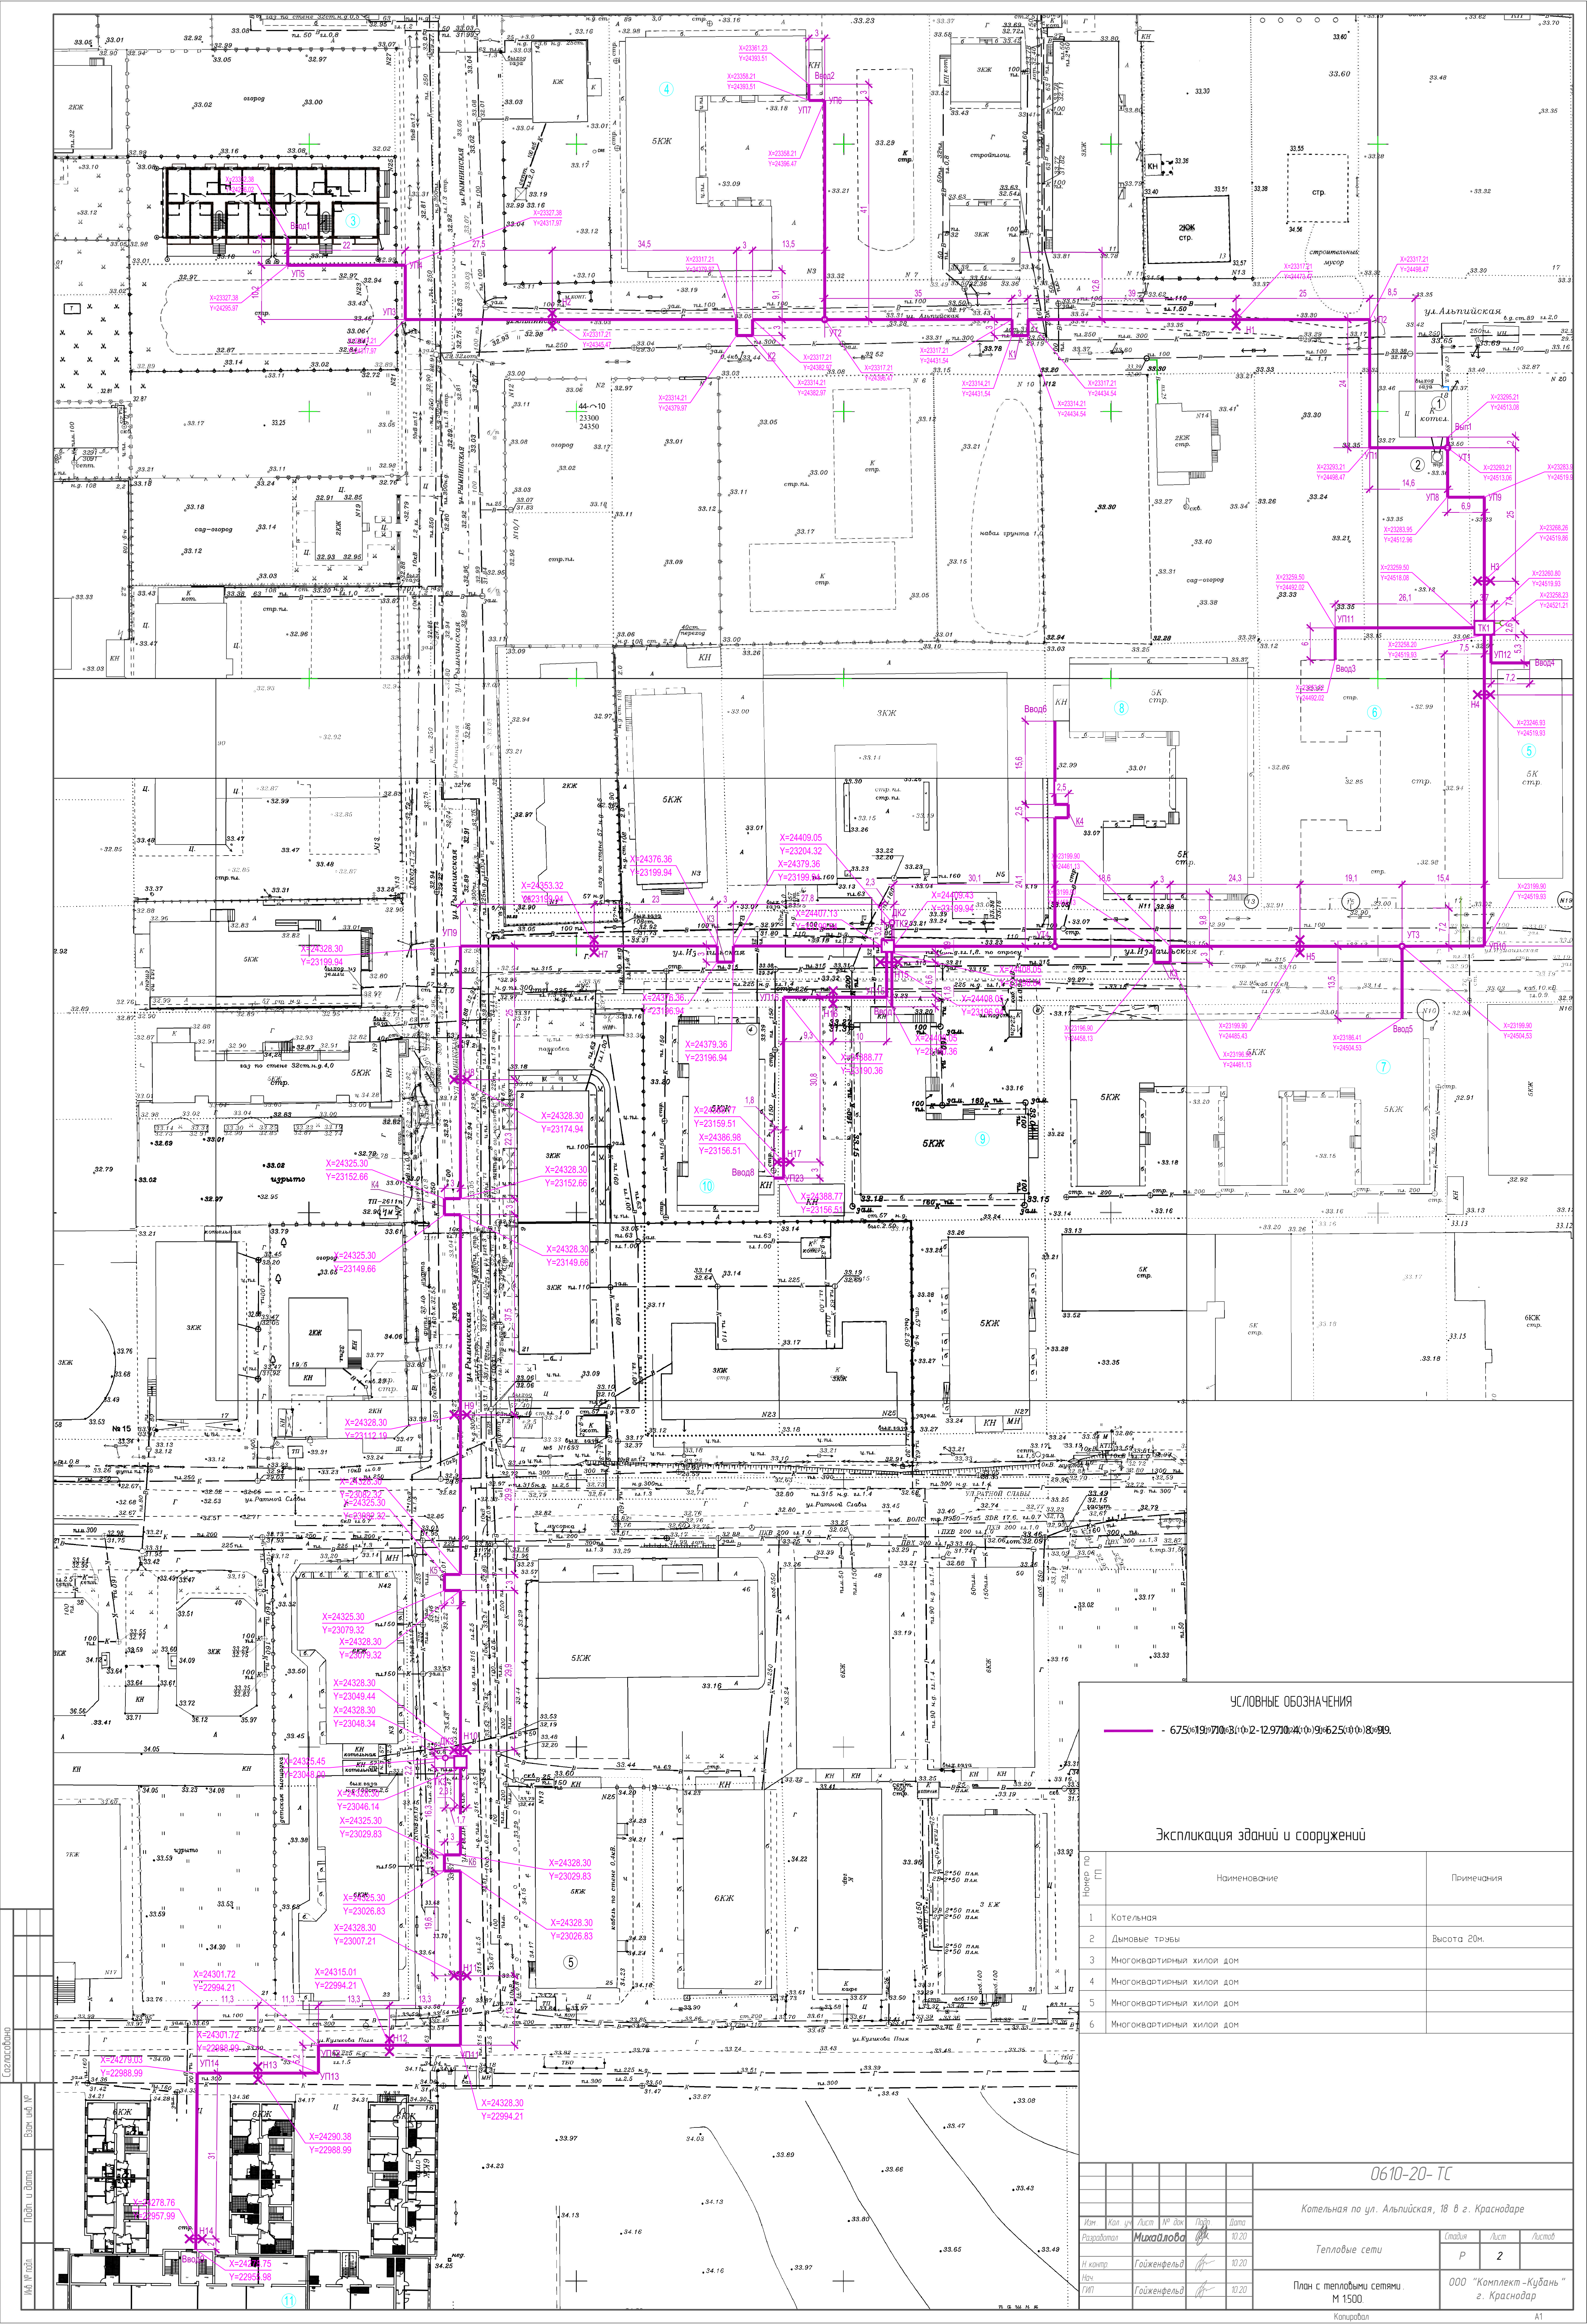

УСЛОВНЫЕ ОБОЗНАЧЕНИЯ

— 675х19х30х12-970х4х9х625х10х8х99.

Экспликация зданий и сооружений

Номер по ГП	Наименование	Примечания
1	Котельная	
2	Дымовые трубы	Высота 20м.
3	Многоквартирный жилой дом	
4	Многоквартирный жилой дом	
5	Многоквартирный жилой дом	
6	Многоквартирный жилой дом	

0610-20-ТС

Котельная по ул. Альпийская, 18 в г. Краснодаре

Тепловые сети

План с тепловыми сетями
М 1500

Копировал

A1